



NB. TUTTE LE MISURE DOVRANNO ESSERE VERIFICATE IN LOCO

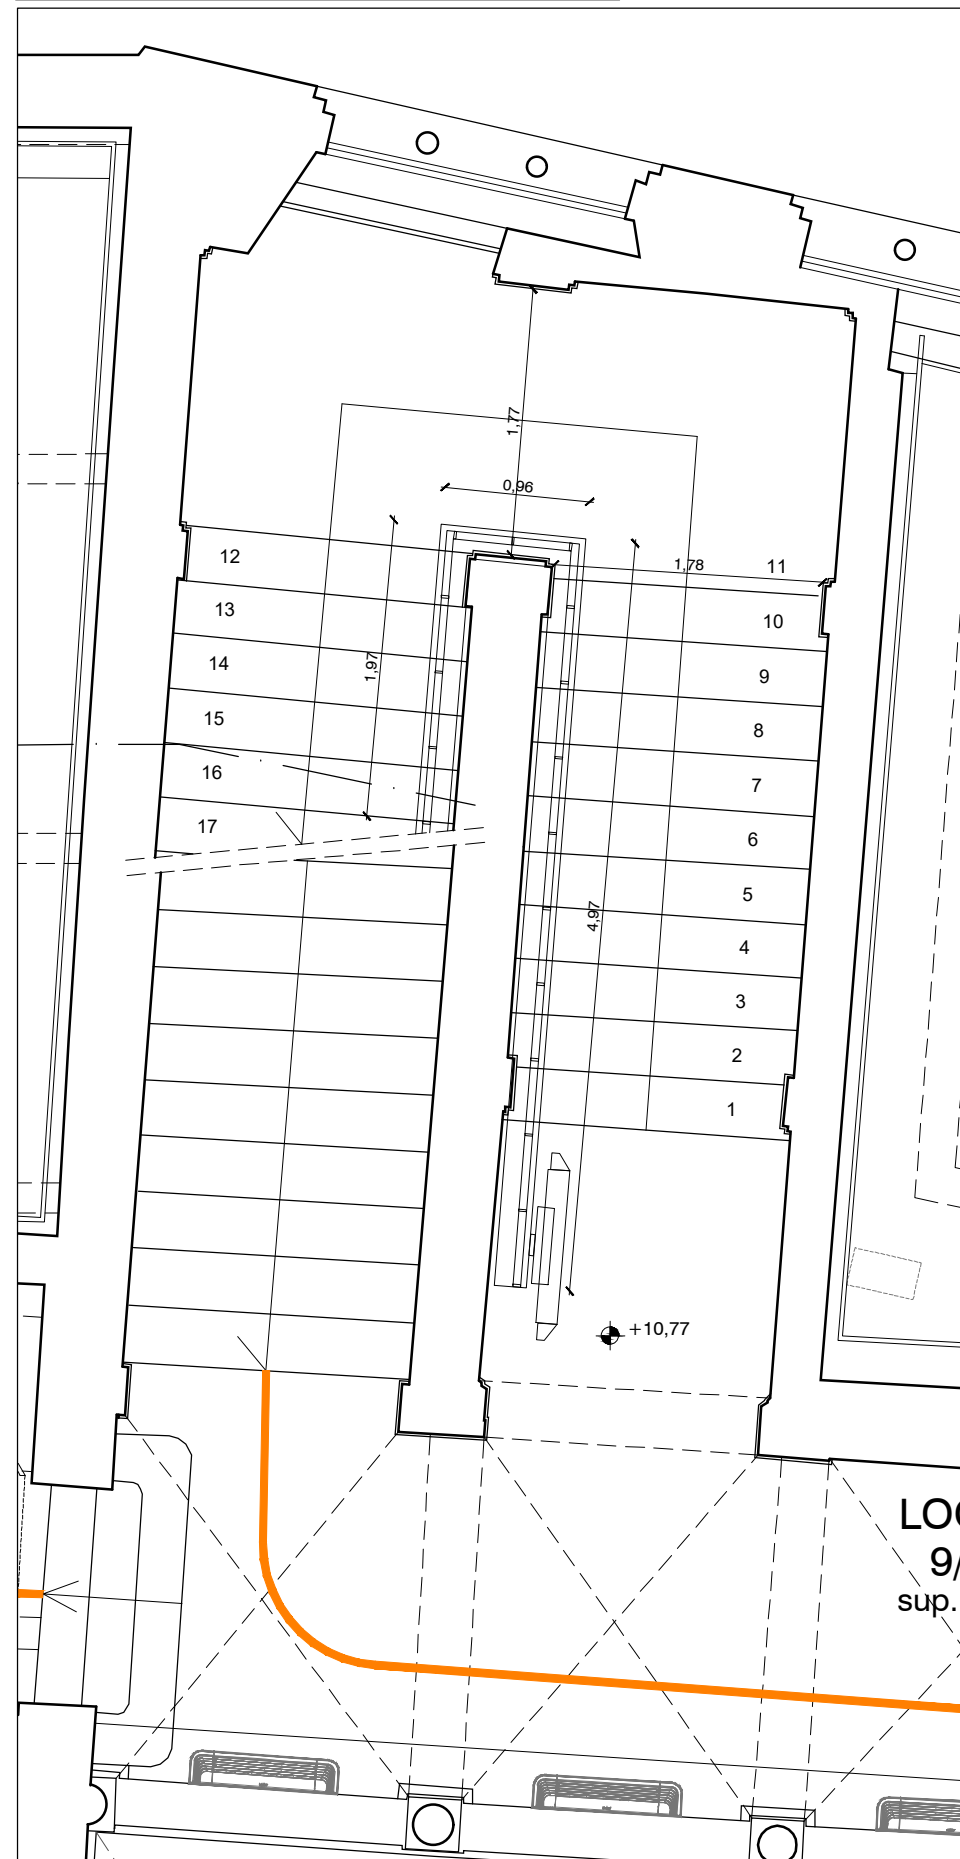

PIANO SECONDO - PIANTA - 1:50




PIANO TERZO - PIANTA - 1:50

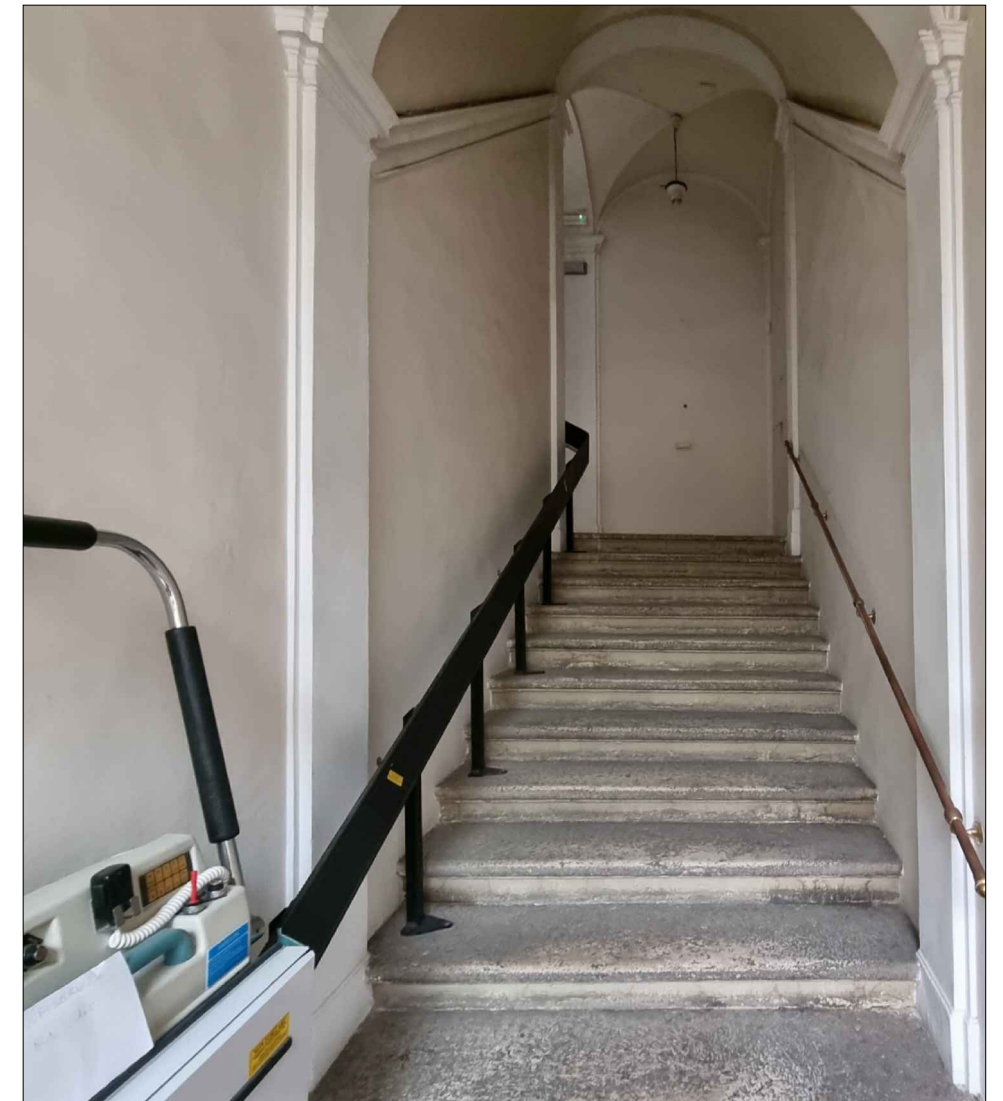


STATO ATTUALE
MONTASCALE A PIATTAFORMA
CURVILINEO RAL 7036

SVILUPPATO SU 3 RAMPE

dislivello: 600 cm
prima rampa: 11 alzate
seconda rampa: 12 alzate
terza rampa: 11 alzate

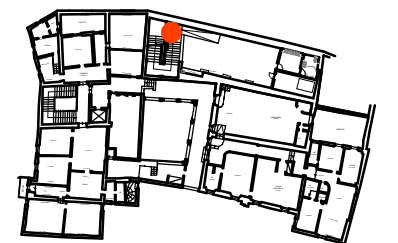

PIANO TERZO

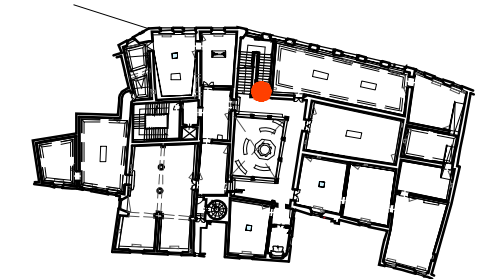

PIANO SECONDO



PROGETTO: PNRR NextGenerationEU - Missione 1 -
Cultura 4.0 - Misura 1 - Investimento 1.2
PINACOTECA NAZIONALE DI SIENA
Via di San Pietro, n. 29, Siena (SI)
Piano per l'eliminazione delle barriere architettoniche - P.E.B.A.
CUP: F64H22001130001 - CIG: B003A38CCE

RESPONSABILE UNICO DI PROCEDIMENTO:
Dott. Arch. Carlo IAFIGLIOLA
PROGETTISTA OPERE ARCHITETTONICHE:
Arch. Camilla Brogi
DIRETTORI LAVORI:
Dott. Arch. Carlo IAFIGLIOLA

PROGETTO ESECUTIVO

GIUGNO 2024

PEBA
MONTASCALE P3
PIANO SECONDO/TERZO
1:50

SCH08_PN_PNRR_PEBA_PE