



NB. TUTTE LE MISURE DOVRANNO ESSERE VERIFICATE IN LOCO

\*POSIZIONAMENTO DA DEFINIRE IN ACCORDO CON IL PROGETTO DI ALLESTIMENTO

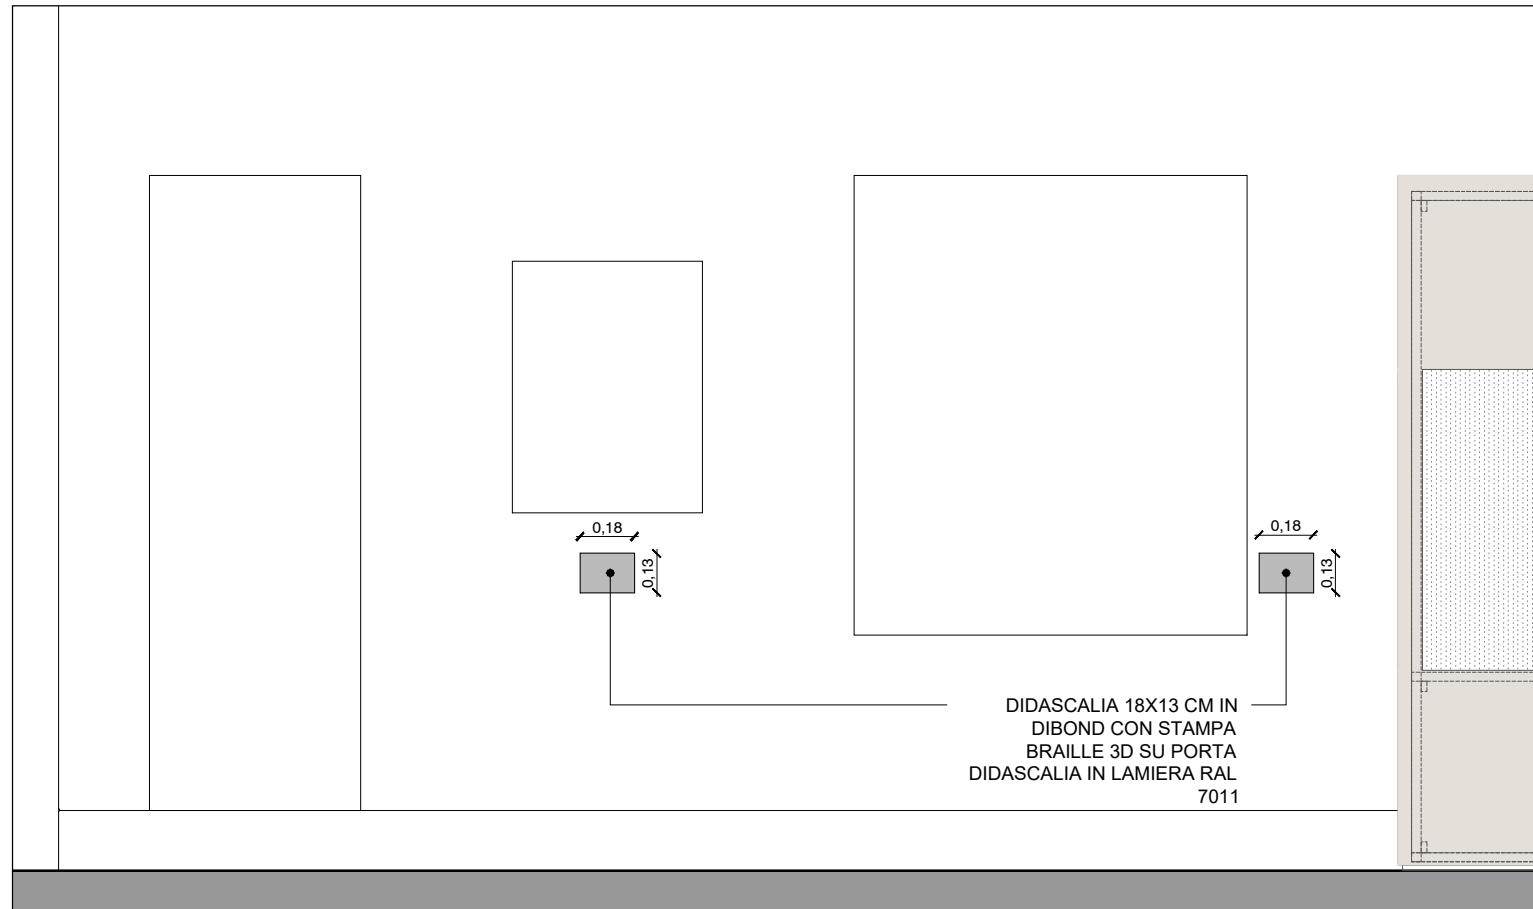

PROSPETTO TIPO - 1:25

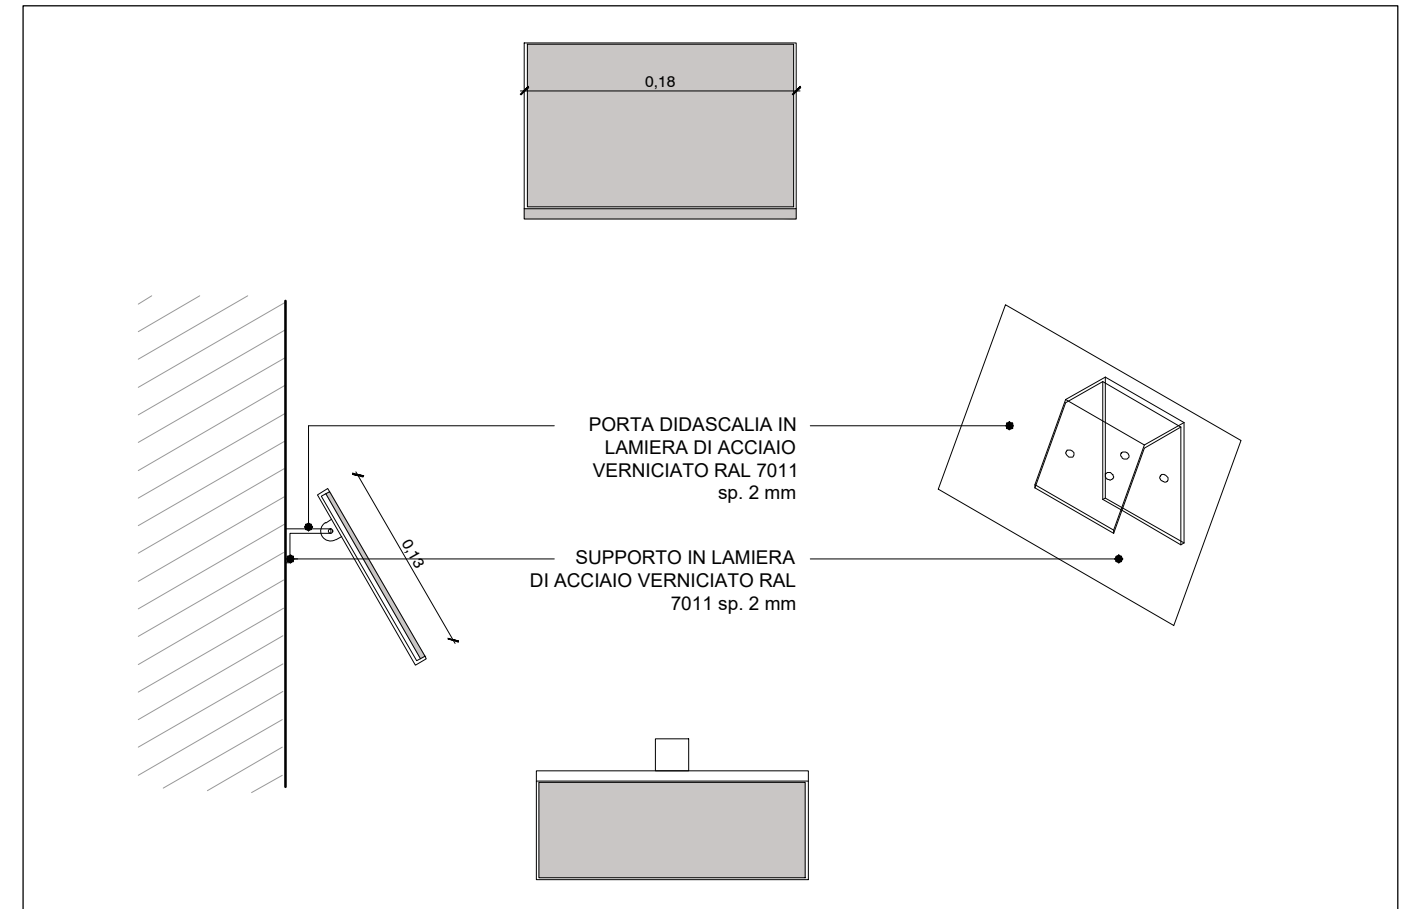

DETTAGLIO DIDASCALIA INCLINATA - 1:5



ESEMPIO DI DIDASCALIA CON STAMPA BRAILLE 3D



**PROGETTO:** PNRR NextGenerationEU - Missione 1 - Cultura 4.0 - Misura 1 - Investimento 1.2  
**PINACOTEC NAZIONALE DI SIENA**  
Via di San Pietro, n. 29, Siena (SI)  
Piano per l'eliminazione delle barriere architettoniche - P.E.B.A.  
CUP: F64H22001130001 - CIG: B003A38CCE

**RESPONSABILE UNICO DI PROCEDIMENTO:**  
Dott. Arch. Carlo IAFIGLIOLA  
**PROGETTISTA OPERE ARCHITETTONICHE:**  
Arch. Camilla Brogi  
**DIRETTORI LAVORI:**  
Dott. Arch. Carlo IAFIGLIOLA

PROGETTO ESECUTIVO

GIUGNO 2024

**PEBA**  
DIDASCALIE BRAILLE 3D  
PIANO PRIMO E SECONDO  
1:50

SCH11\_PN\_PNRR\_PEBA\_PE