
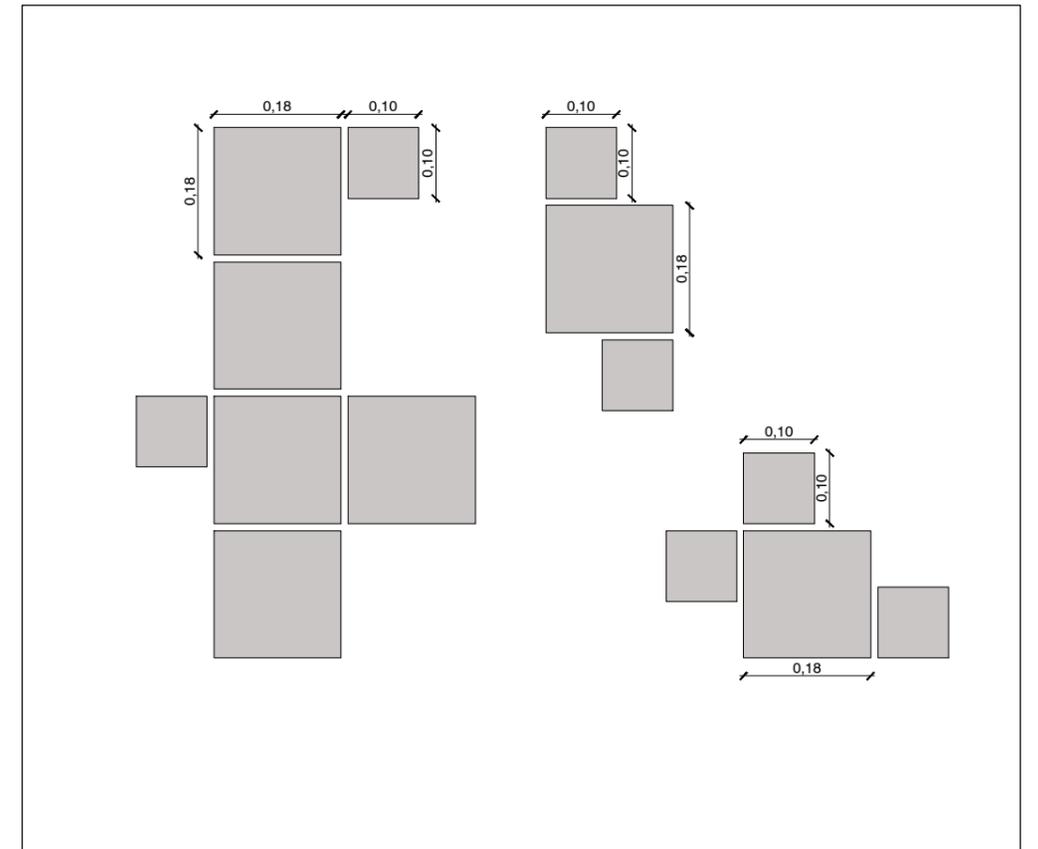



NB. TUTTE LE MISURE DOVRANNO ESSERE VERIFICATE IN LOCO

*POSIZIONAMENTO DA DEFINIRE IN ACCORDO CON IL PROGETTO DI ALLESTIMENTO

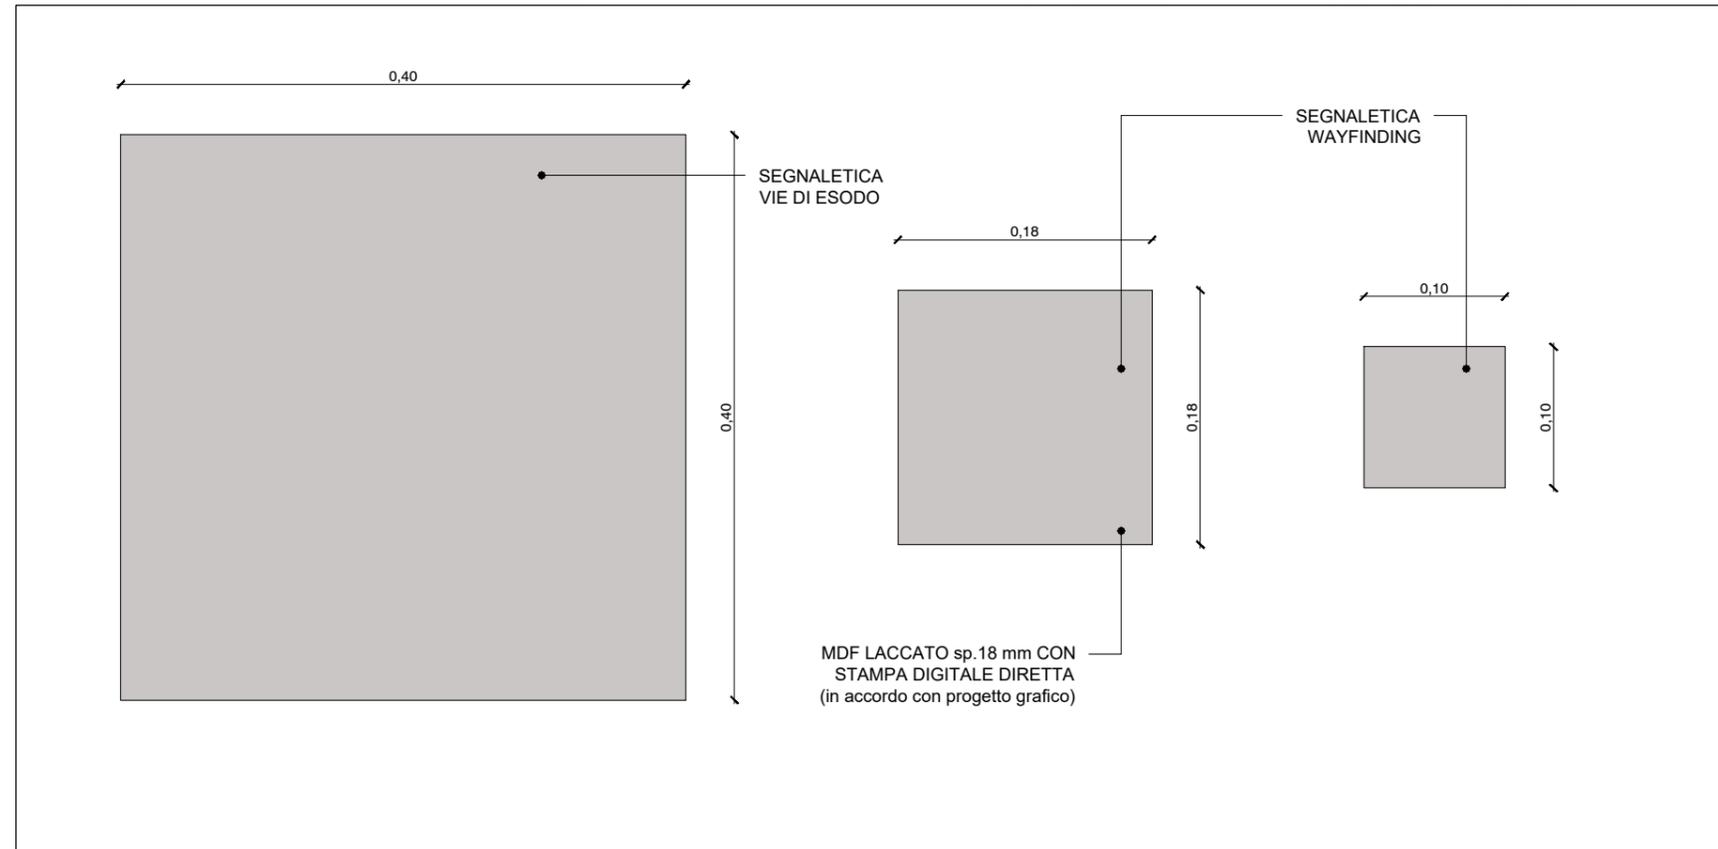


PROSPETTI MODULI 1:5

ESEMPI SCHEMI DI COMPOSIZIONE COMBINATI DEI MODULI 10X10 - 18X18

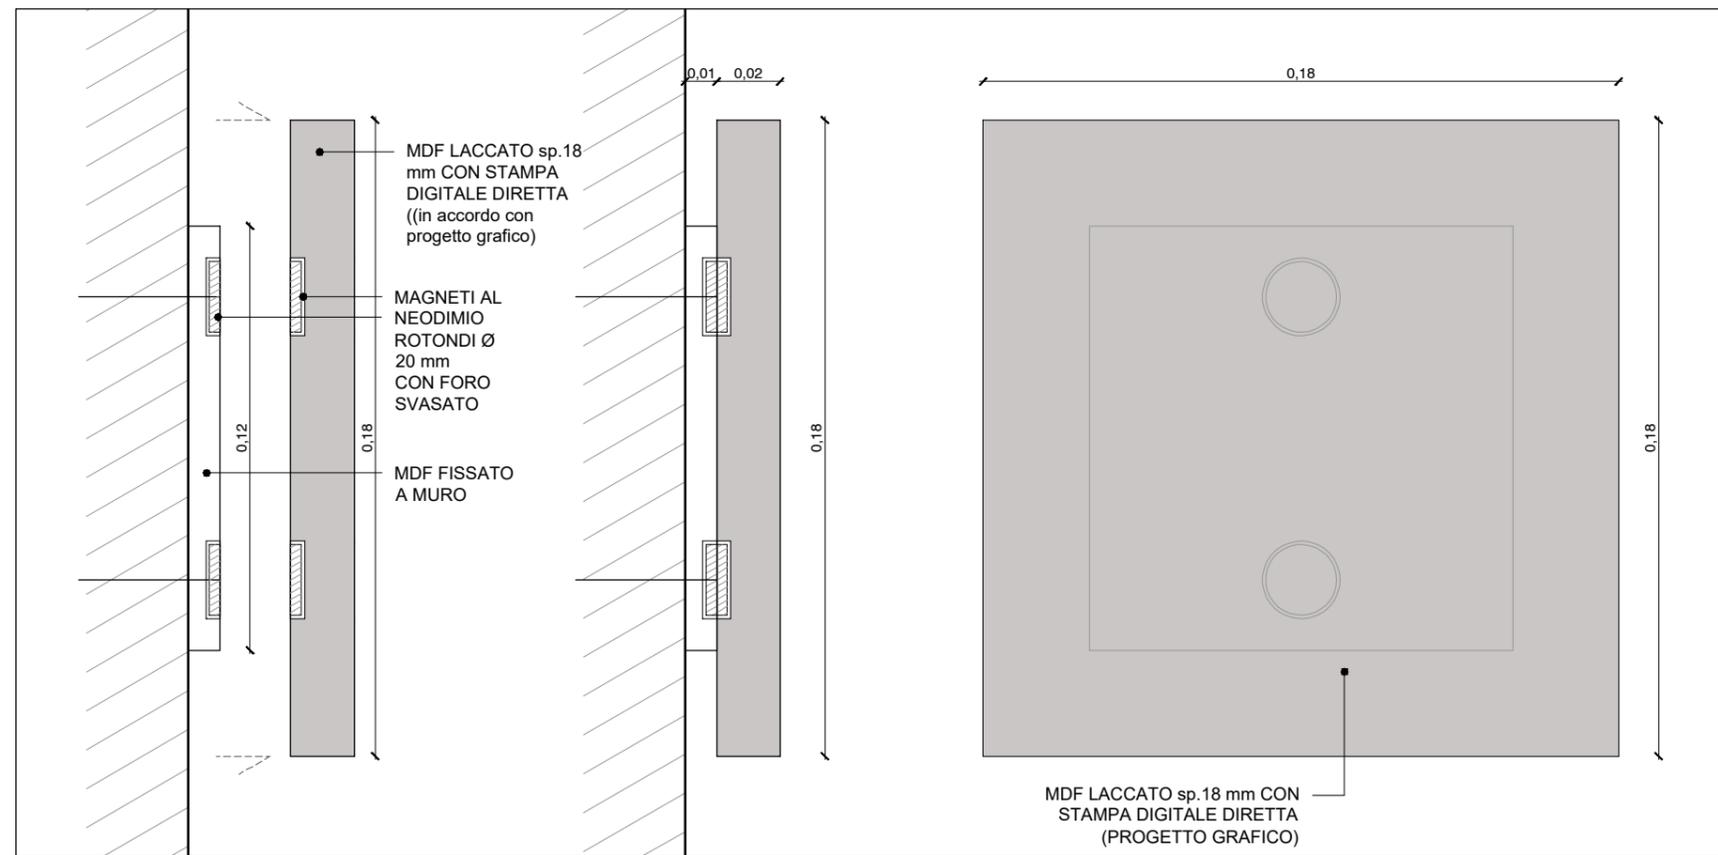

SEZIONE E PROSPETTO - 1:2

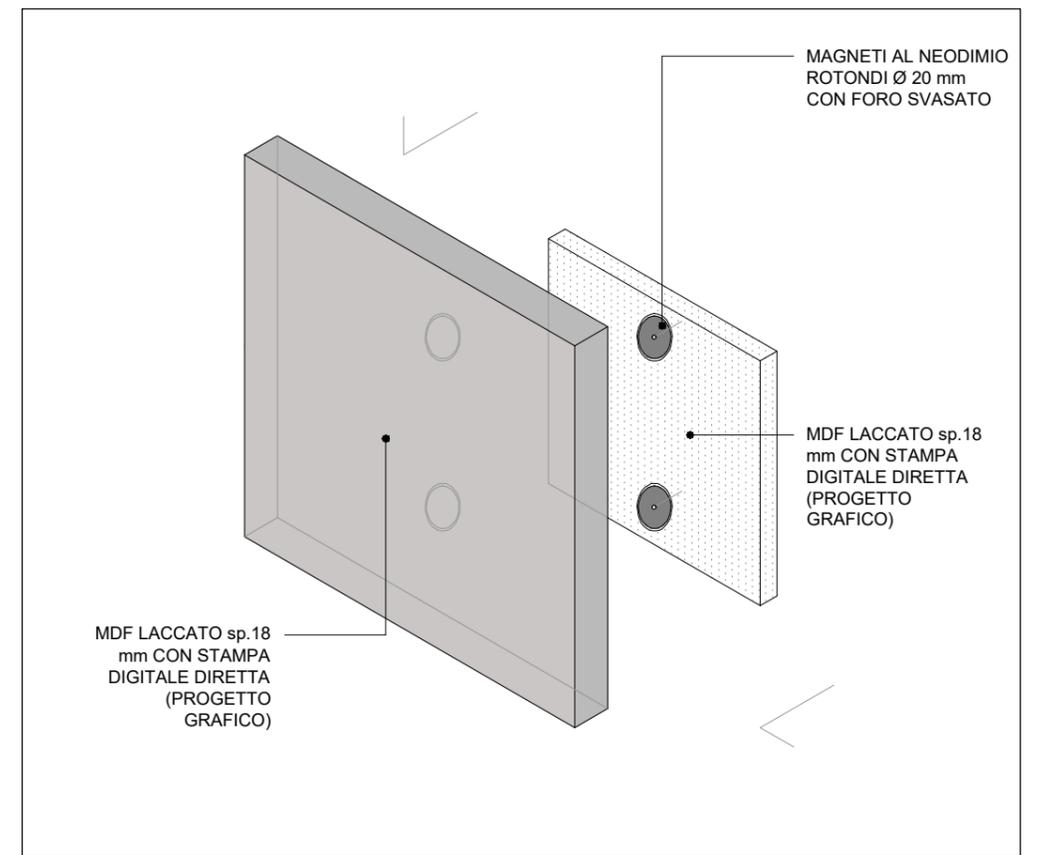

VISTA ASSONOMETRICA



PROGETTO: PNRR NextGenerationEU - Missione 1 - Cultura 4.0 - Misura 1 - Investimento 1.2
PINACOTECA NAZIONALE DI SIENA
 Via di San Pietro, n. 29, Siena (SI)
 Piano per l'eliminazione delle barriere architettoniche - P.E.B.A.
 CUP: F64H22001130001 - CIG: B003A38CCE

RESPONSABILE UNICO DI PROCEDIMENTO:
 Dott. Arch. Carlo IAFIGLIOLA
PROGETTISTA OPERE ARCHITETTONICHE:
 Arch. Camilla Brogi
DIRETTORI LAVORI:
 Dott. Arch. Carlo IAFIGLIOLA

PROGETTO ESECUTIVO

GIUGNO 2024

PEBA
 SEGNALETICA ORIENTAM.
 PT - P1 - P2
 1:50

SCH12_PN_PNRR_PEBA_PE