


- SCH01_RAMPA ESTERNA RACCORDO SOGLIA INGRESSO
- SCH02_VETROFANIA BUSSOLA INGRESSO
- SCH03_BANCONE BIGLIETTERIA
- SCH04_PANNELLI INTRODUTTIVI DI ORIENTAMENTO
- SCH05_PIATTAFORMA ELEVATRICE CORTE CENTRALE
- SCH06_SEDUTE CORTE CENTRALE
- SCH07.01_MONTASCALE P1
- SCH07.02_MONTASCALE P2
- SCH08_MONTASCALE P2-P3
- SCH09_RAMPA LABORATORI DIDATTICI P3

- AREE ACCESSIBILI AI DISABILI
SALE ESPOSITIVE
- AREE NON ACCESSIBILI AI DISABILI
- AREE AD USO DEL PERSONALE
NON APERTE AL PUBBLICO
- PERCORSO PRINCIPALE
- PERCORSO PERSONE CON DISABILITA' MOTORIA

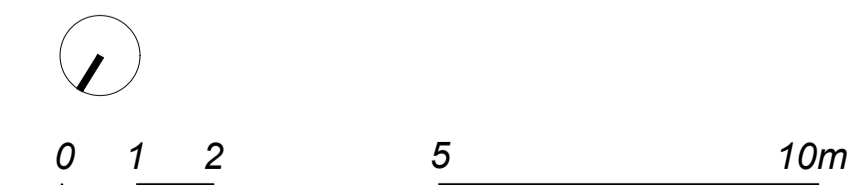

PROGETTO: PNRR NextGenerationEU - Missione 1 - Cultura 4.0

PINACOTECA NAZIONALE DI SIENA
Via di San Pietro, n. 29, Siena (SI)
Piano per l'eliminazione delle barriere architettoniche - P.E.B.A.
CUP: F64H22001130001 - CIG: B003A38CCE

PROGETTO ESECUTIVO

COMMITTENTE:

Ministero della Cultura



PINACOTECA NAZIONALE DI SIENA

RESPONSABILE UNICO DI PROCEDIMENTO:

Dott. Arch. Carlo IAFIGLIOLA

DIREZIONE LAVORI:

Dott. Arch. Carlo IAFIGLIOLA

PROGETTISTA OPERE ARCHITETTONICHE:

Arch. Camilla Brogi

PROGETTISTA OPERE IMPIANTISTICHE:

PROGETTISTA OPERE ILLUMINOTECNICHE:

COLLAUDATORI:

Dott. Arch. Carlo IAFIGLIOLA

COORDINATORE IN FASE DI PROGETTAZIONE:

PROGETTISTI IN RAGGRUPPAMENTO TEMPORANEO:

OGGETTO:

Piano per l'eliminazione delle barriere architettoniche

NOME FILE		NUMERO ELABORATO	
		TAV24_4_PN_PNRR_PEBE_PE_SP_P3	
NUMERO PRATICA		SCALA 1:100	
		Stato progetto_piano terzo	
REV.	DATA	ESEG.	CONTR.
	20/06/2024		
		APPROV.	DESCRIZIONE