


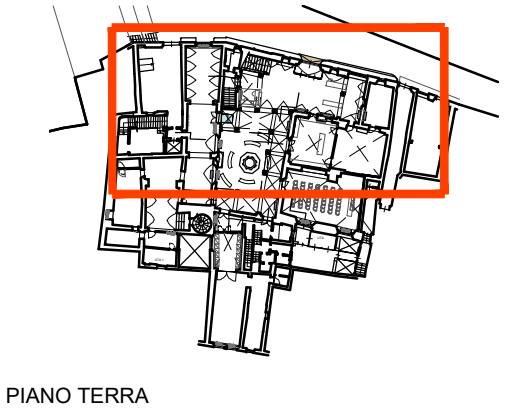
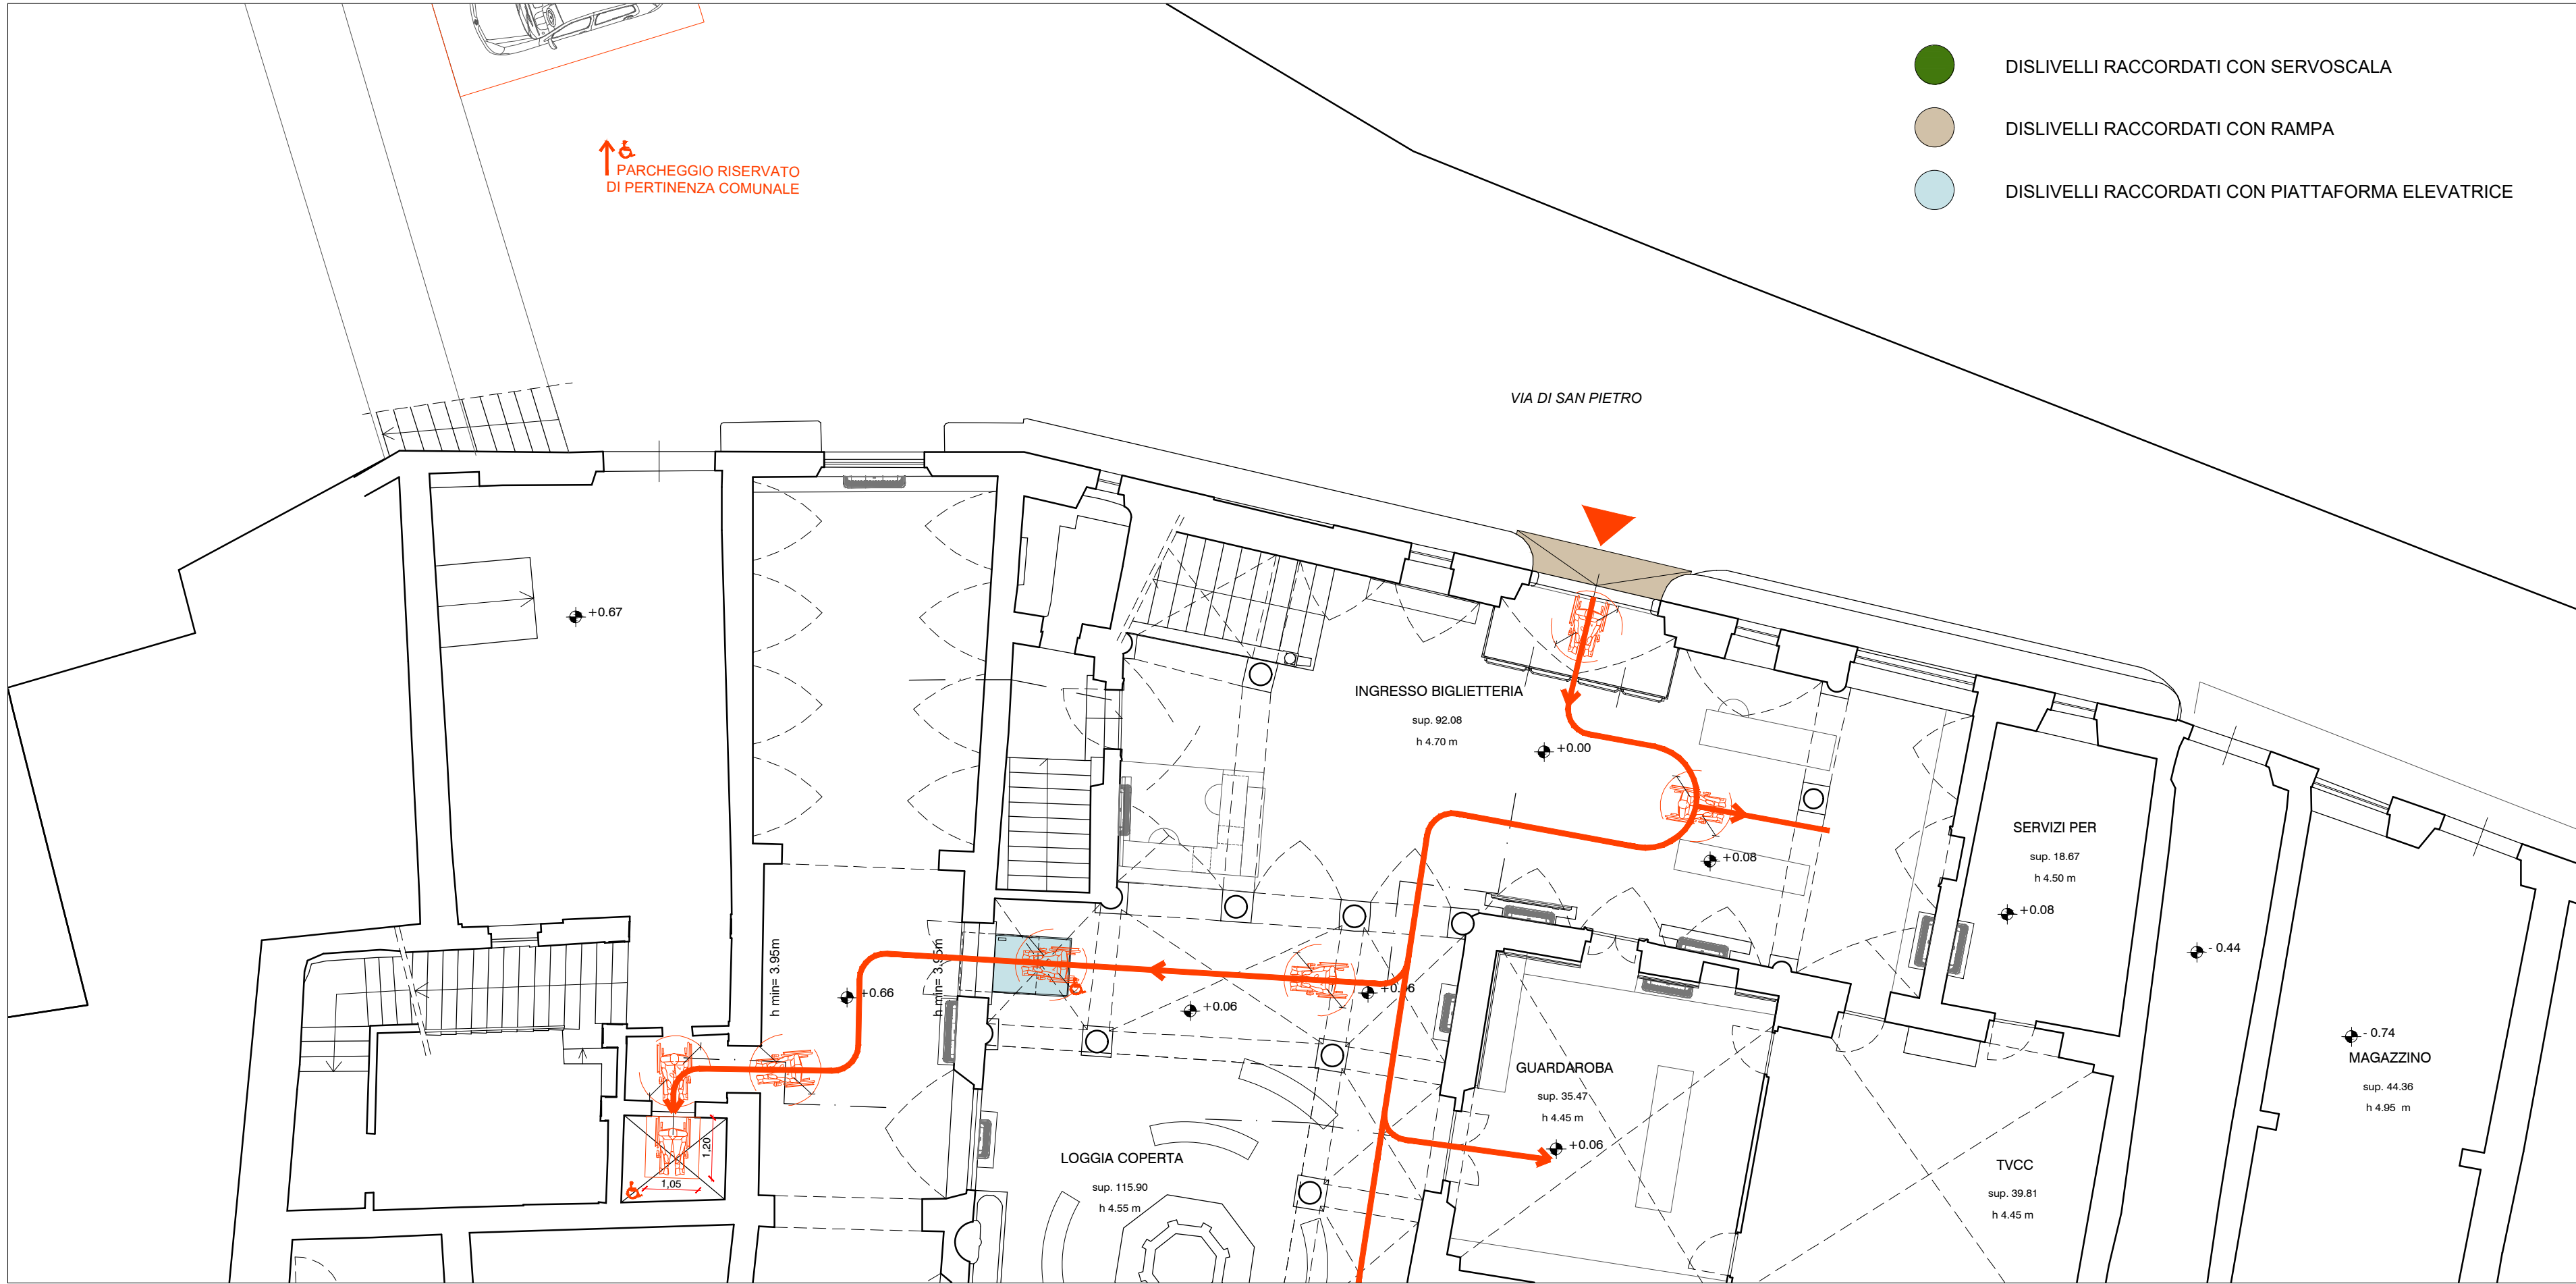
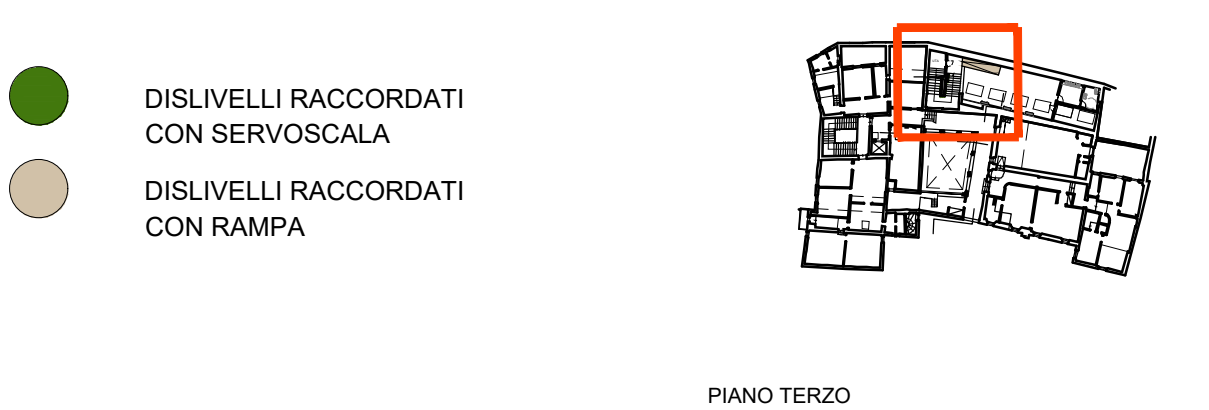


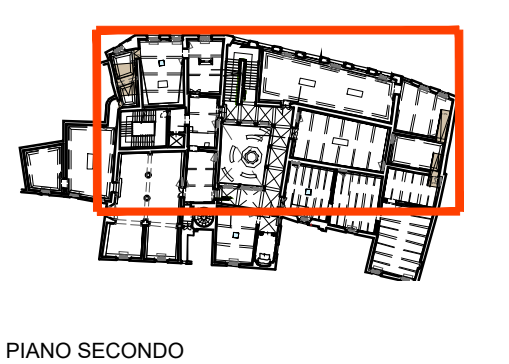

PIANO TERRA

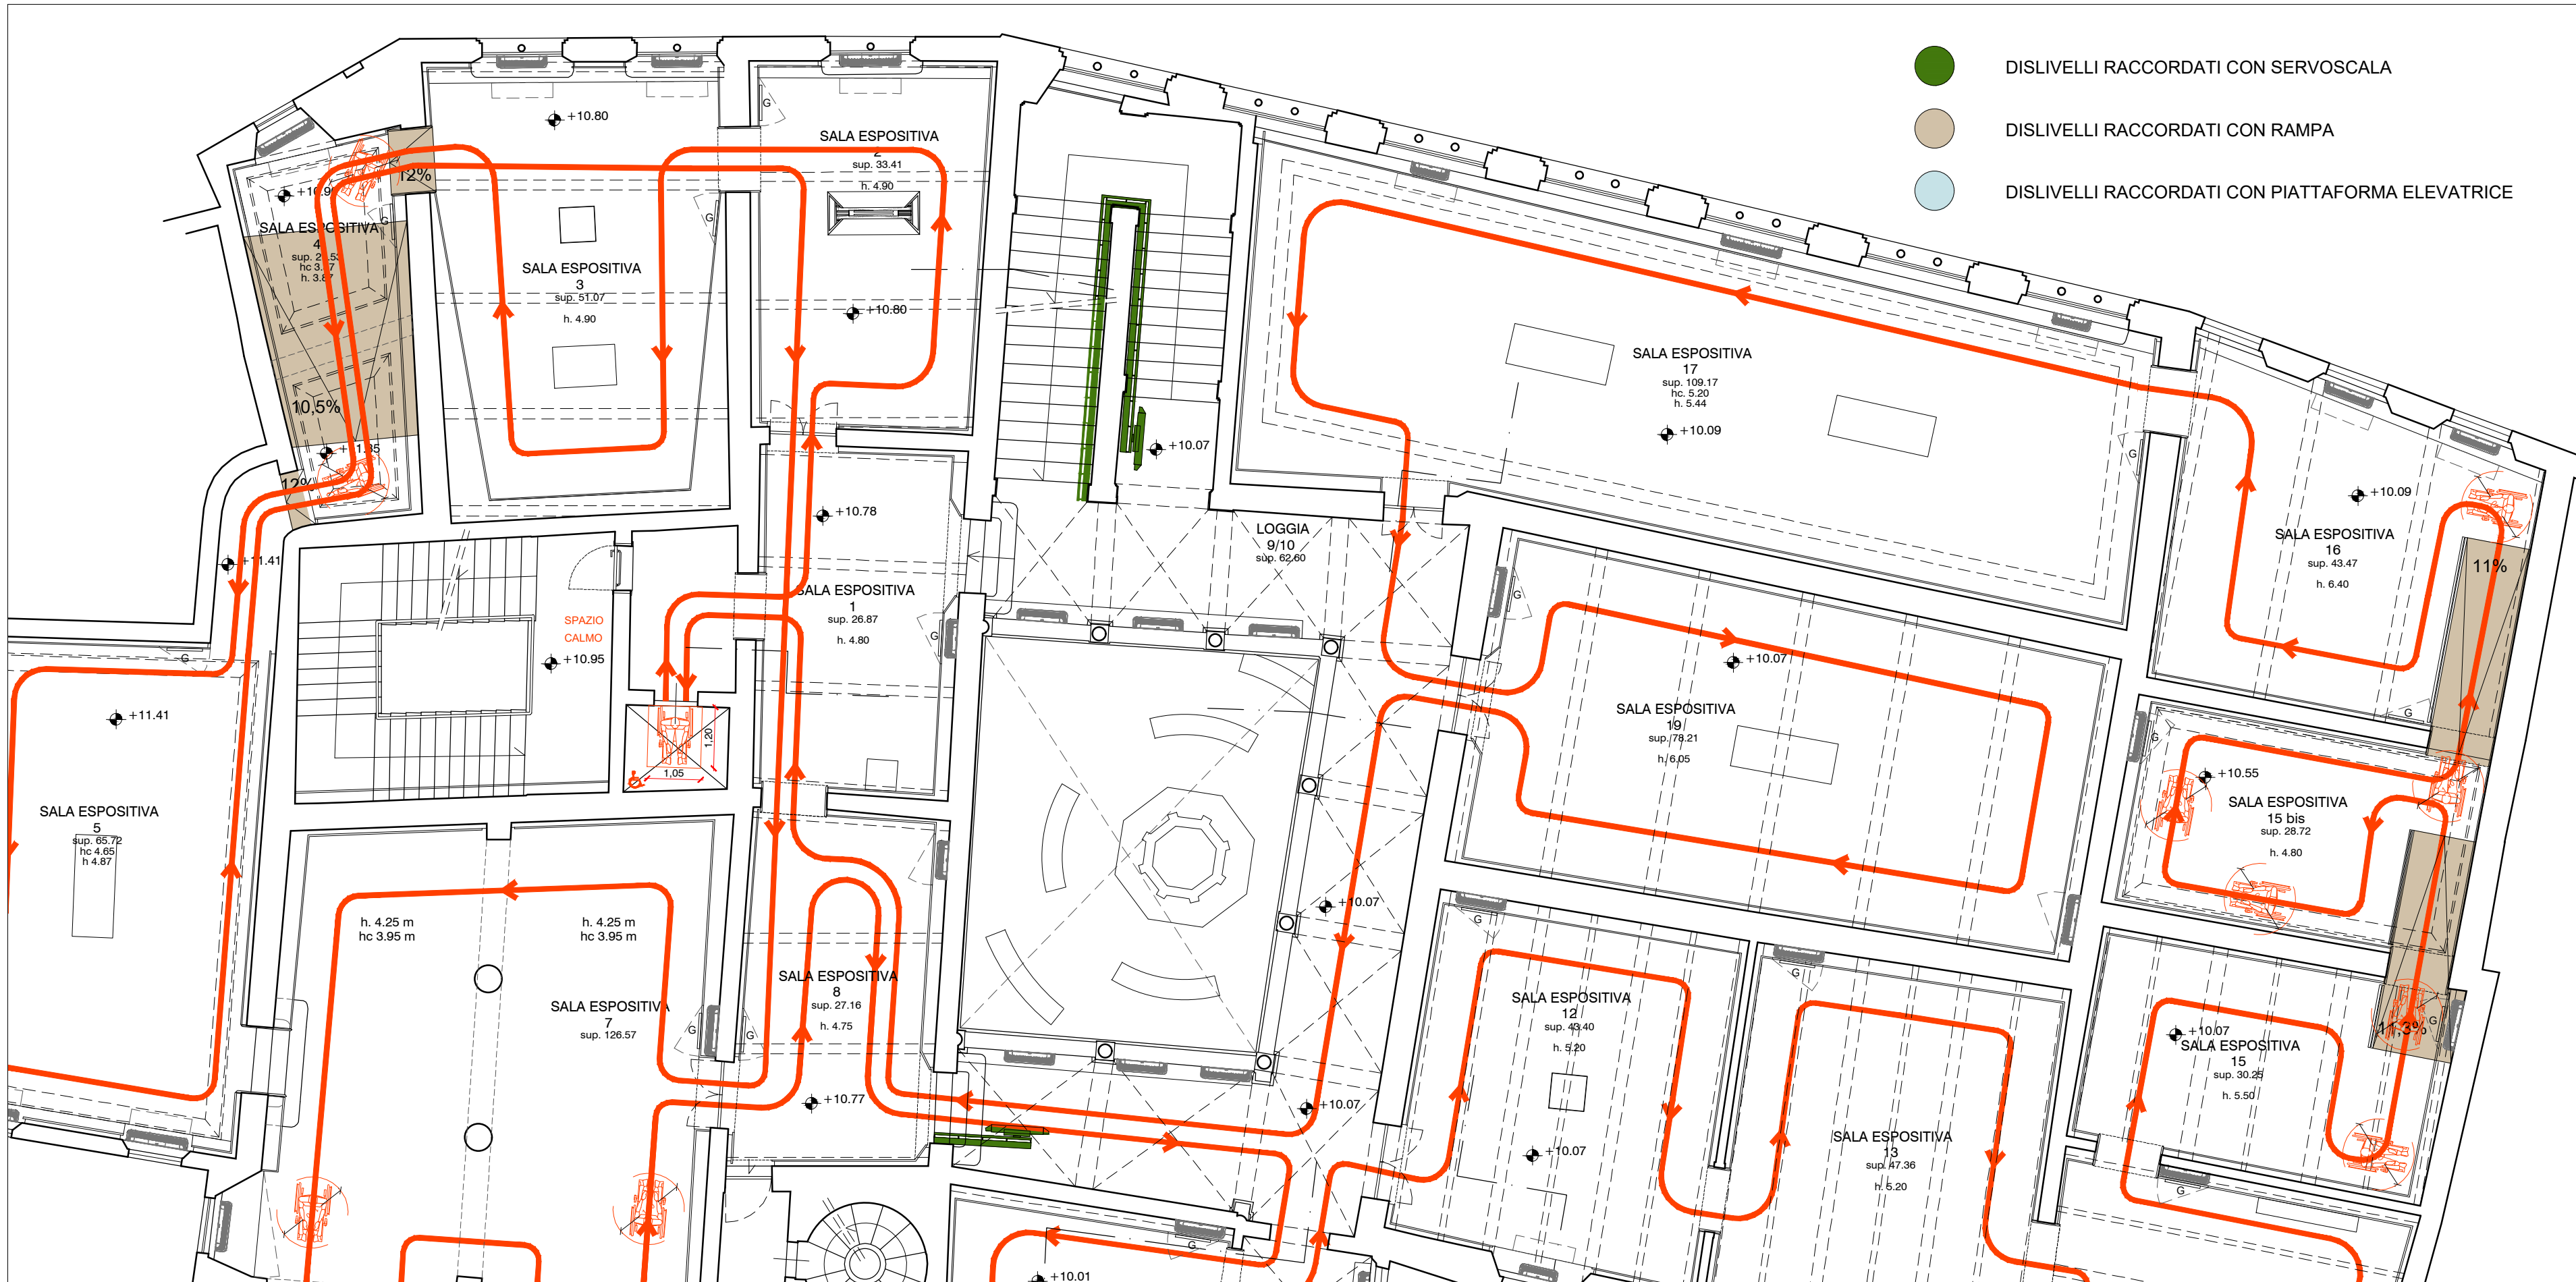

PIANO TERZO

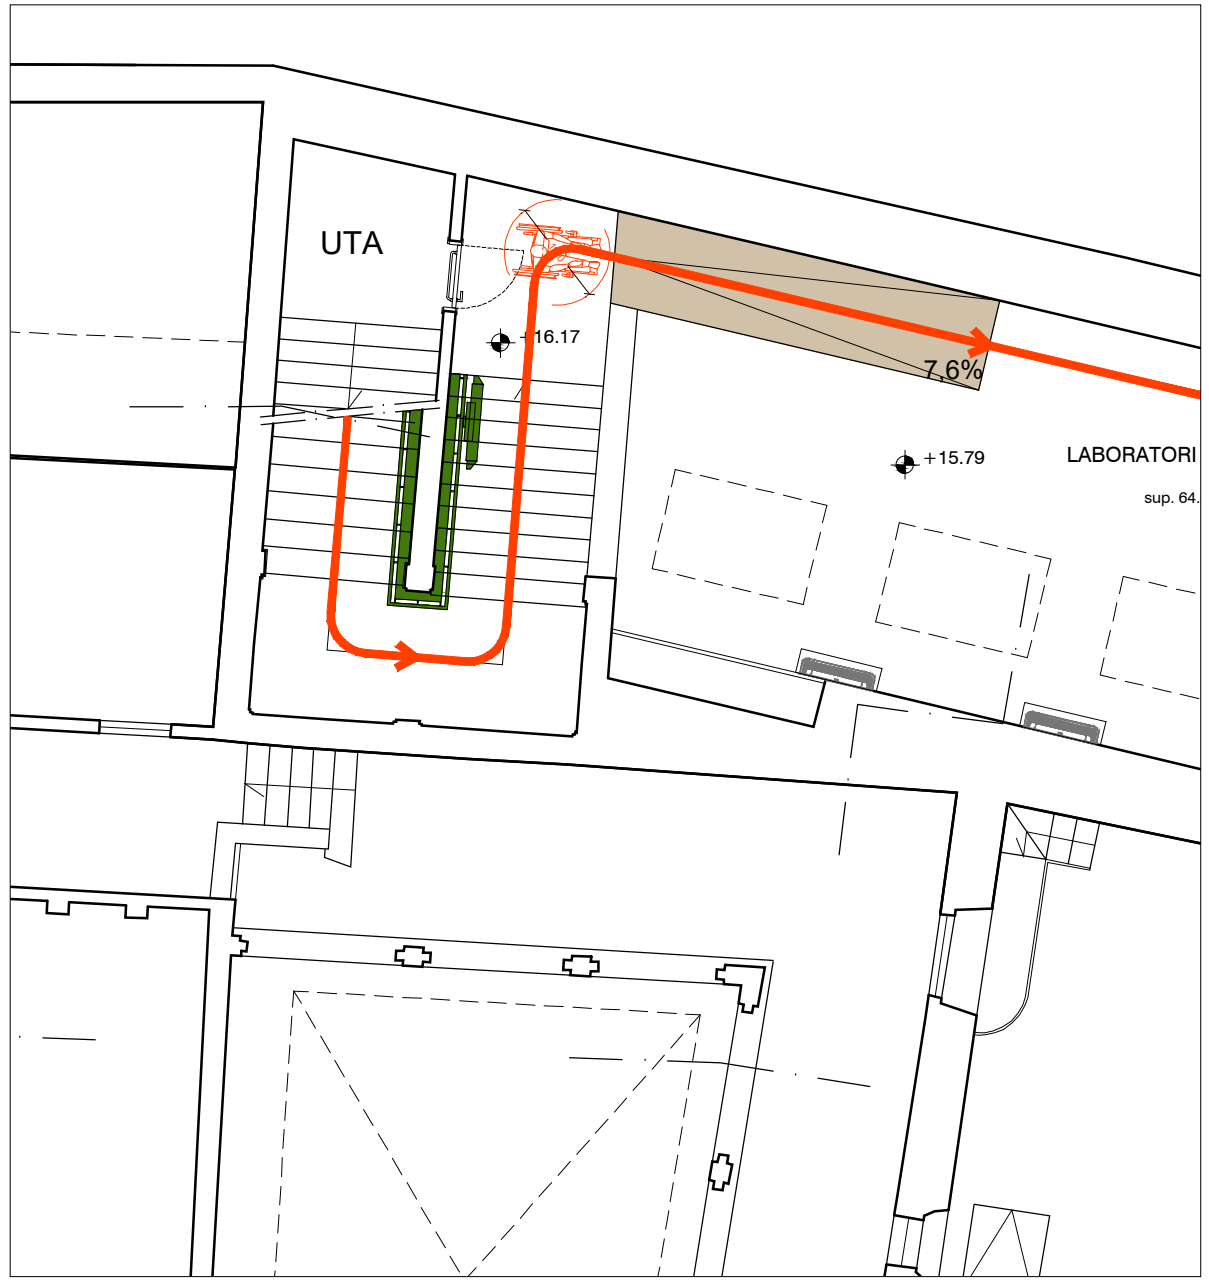


PIANO SECONDO

PROGETTO: PNRR NextGenerationEU - Missione 1 - Cultura 4.0

PINACOTECA NAZIONALE DI SIENA
Via di San Pietro, n. 29, Siena (SI)
Piano per l'eliminazione delle barriere architettoniche - P.E.B.A.
CUP: F64H22001130001 - CIG: B003A38CCE

PROGETTO ESECUTIVO

COMMITTENTE:
Ministero della Cultura

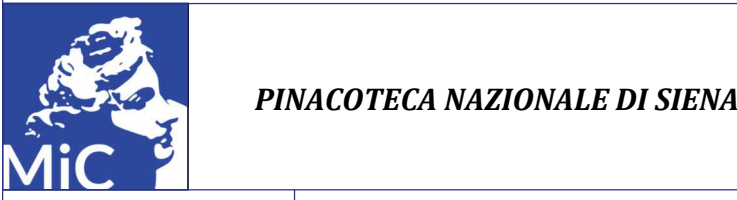

RESPONSABILE UNICO DI PROCEDIMENTO:
Dott. Arch. Carlo IAFIGLIOLA
DIREZIONE LAVORI:
Dott. Arch. Carlo IAFIGLIOLA
PROGETTISTA OPERE ARCHITETTONICHE:
Arch. Camilla Brogi
PROGETTISTA OPERE IMPIANTISTICHE:
PROGETTISTA OPERE ILLUMINOTECNICHE:
COLLAUDATORI:
Dott. Arch. Carlo IAFIGLIOLA
COORDINATORE IN FASE DI PROGETTAZIONE:
PROGETTISTI IN RAGGRUPPAMENTO TEMPORANEO:

OGGETTO:
Piano per l'eliminazione delle barriere architettoniche

NOME FILE		NUMERO ELABORATO	
NUMERO PRATICA		TAV26_PN_PNRR_PEBA_PE	
SCALA 1:100		Schemi accessibilità	
REV.	DATA	ESEG.	CONTR.
	20/06/2024		
		APPROV.	DESCRIZIONE